


Weinhofhaus / ZDG (Weinhof 6, 7/10, 9)

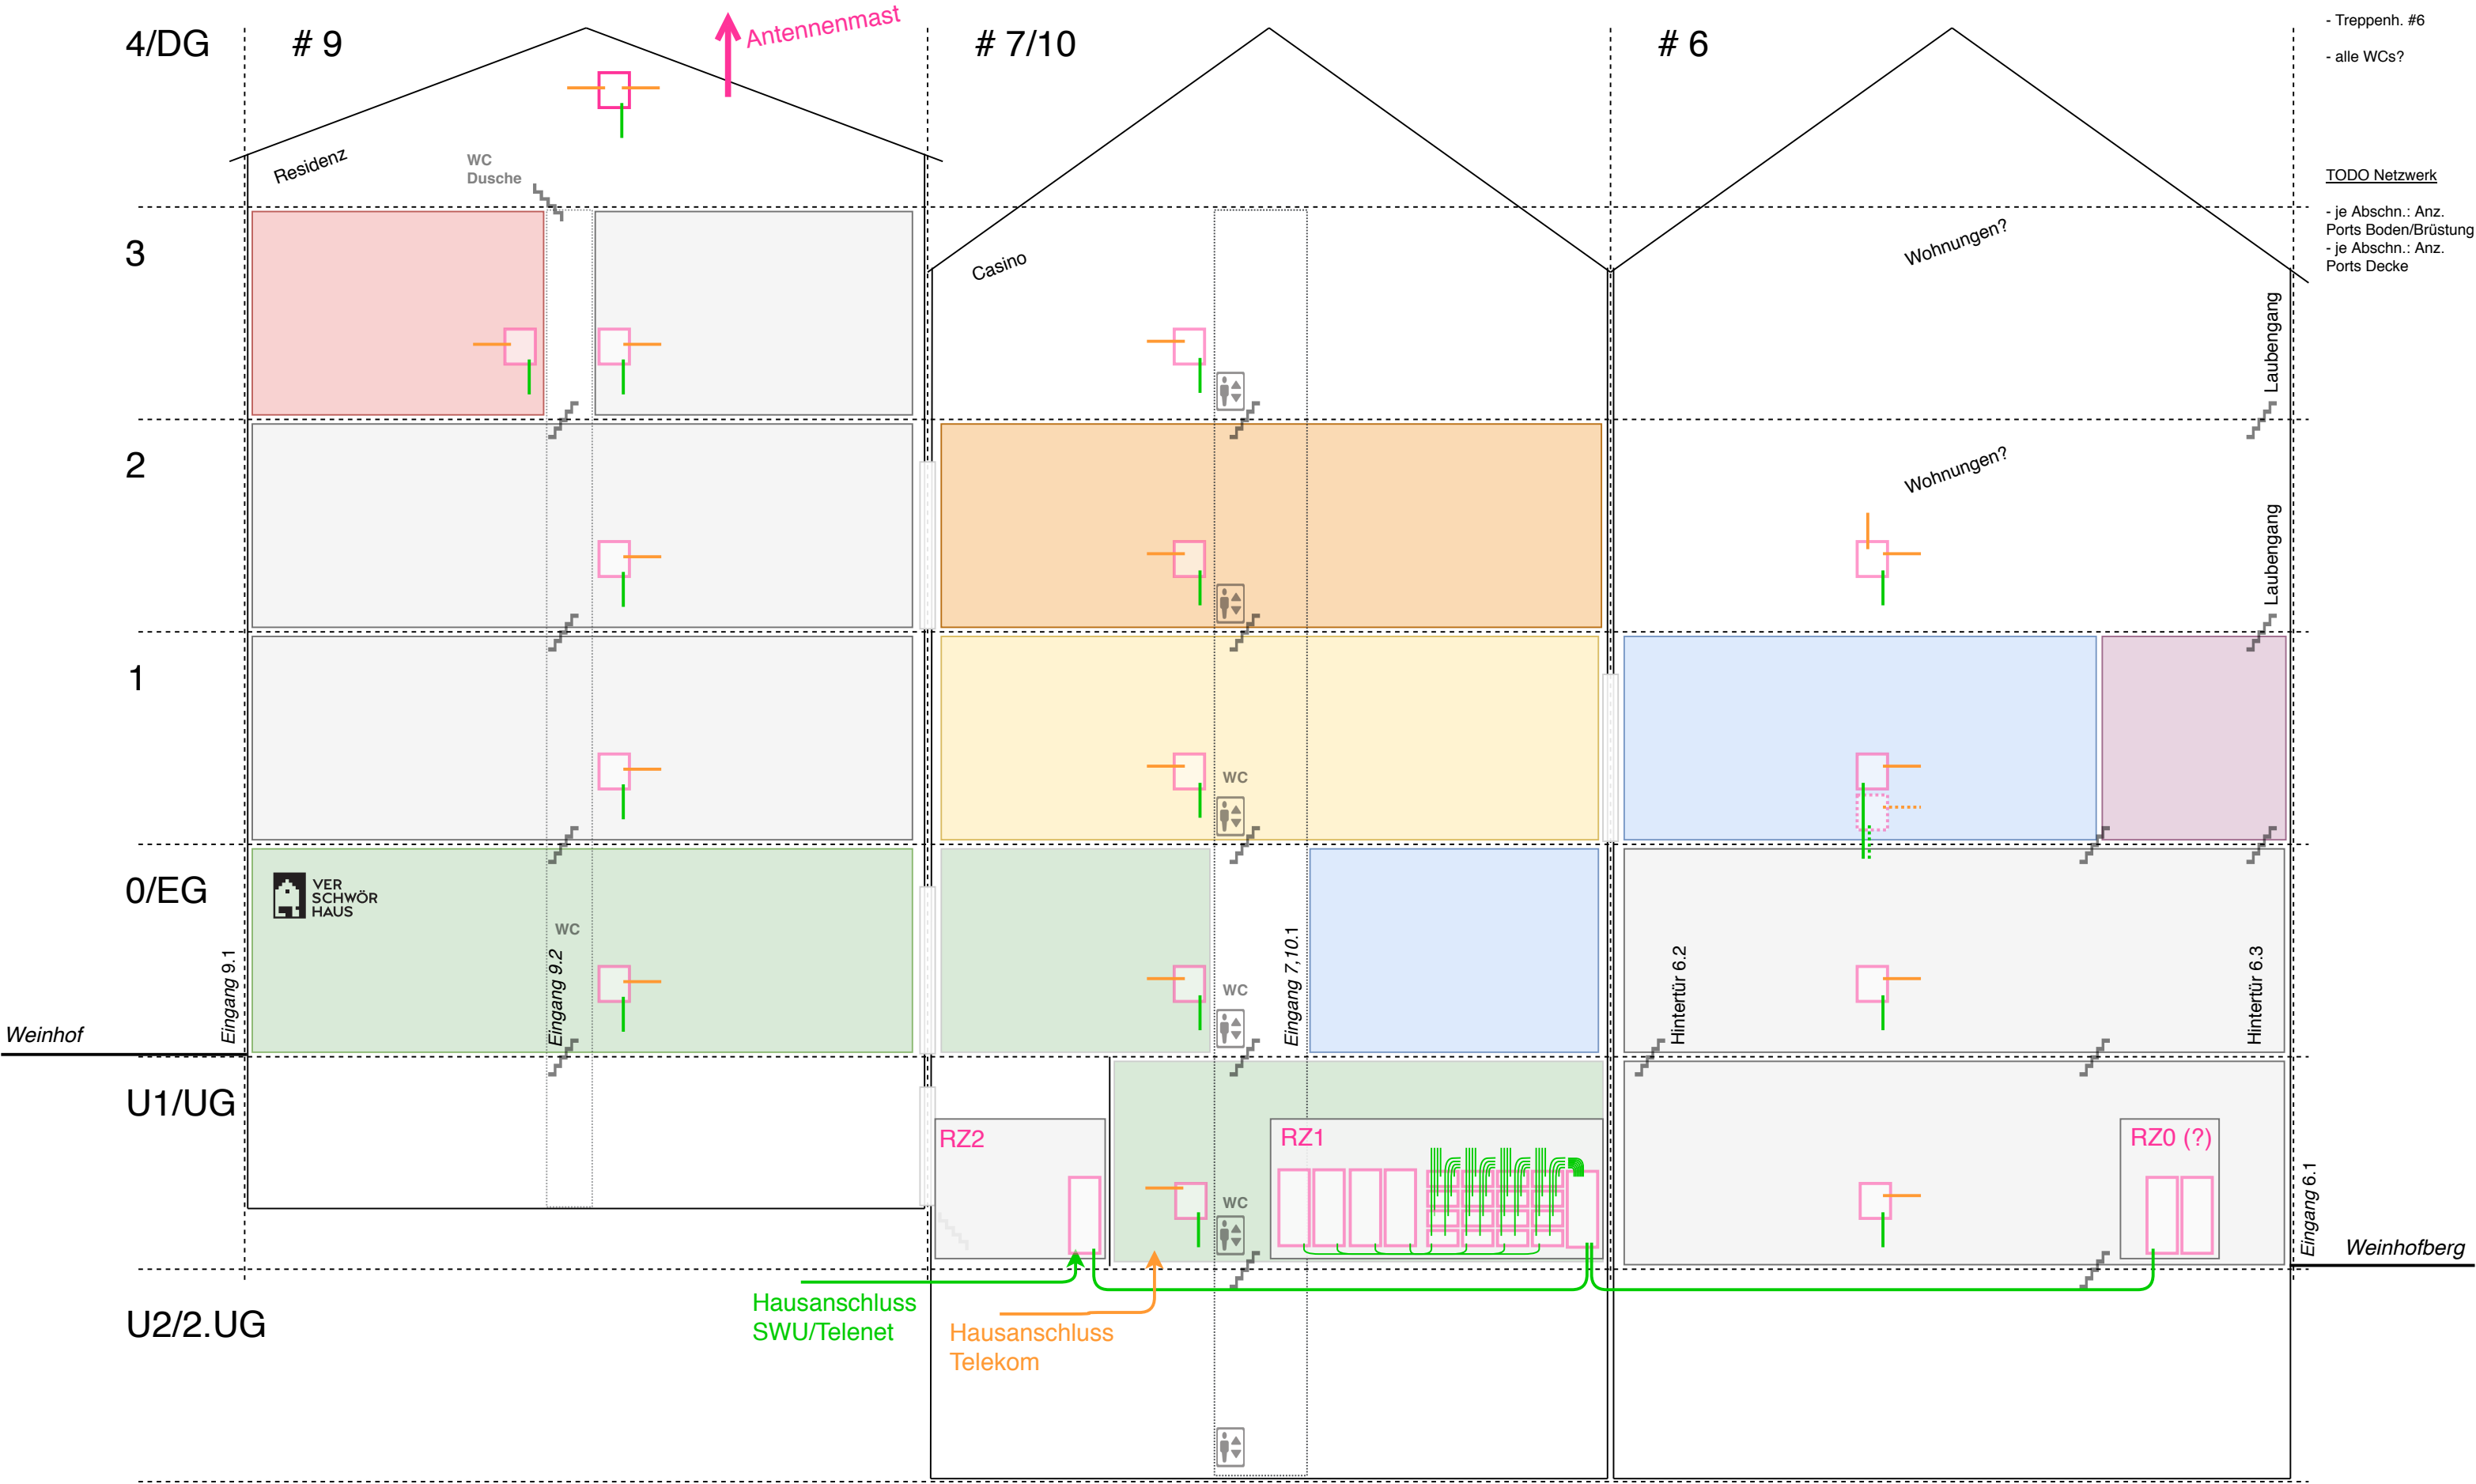

TODO

- Details in #6

- Treppenh. #6




- alle WCs?

TODO Netzwerk

- je Abschn.: Anz. Ports Boden/Brüstung

- je Abschn.: Anz. Ports Decke

Legende Netzwerk

-  Glasfaser 9/125, Anz. Fasern
-  LAN Cat 6A bzw. Class EA, Anz. Ltg./Anschl.
-  Netzwerkschrank (DV)