


# Weinhofhaus / ZDG (Weinhof 6, 7/10, 9)

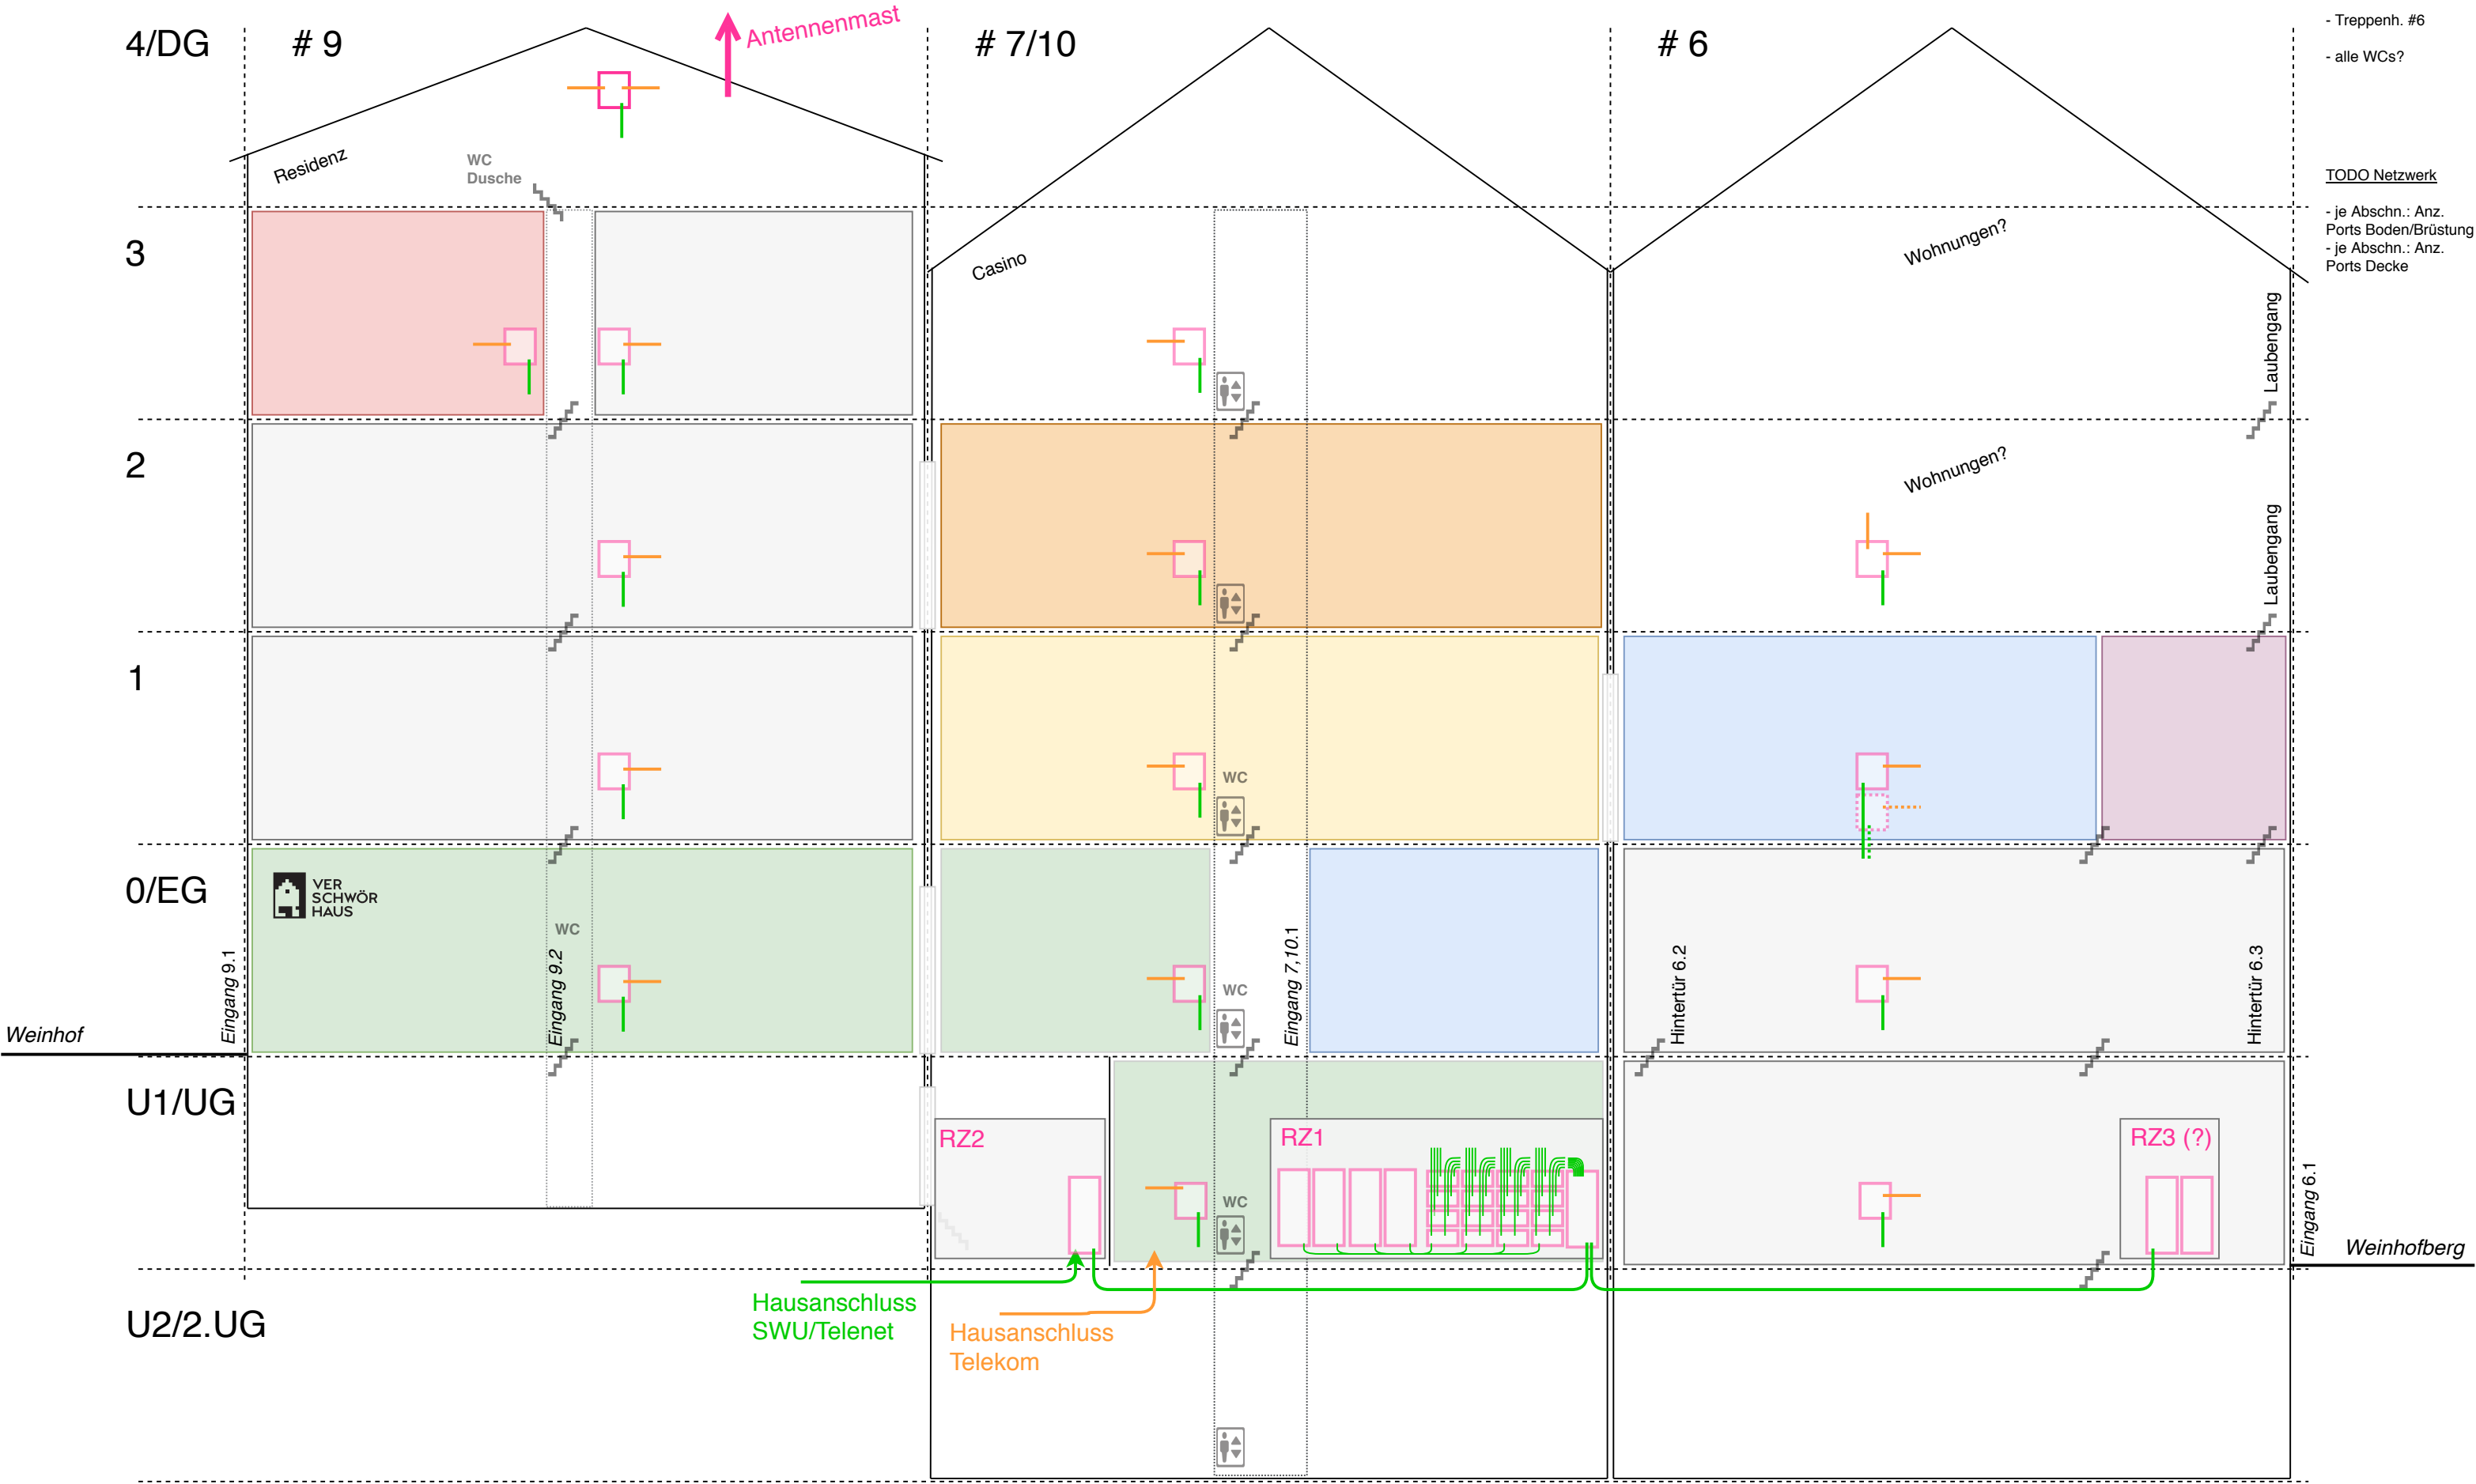

TODO

- Details in #6

- Treppenh. #6

- alle WCs?

TODO Netzwerk

- je Abschn.: Anz.

Ports Boden/Brüstung

- je Abschn.: Anz.

Ports Decke

## Legende Netzwerk

6 Glasfaser 9/125, Anz. Fasern

12 LAN Cat 6A bzw. Class EA, Anz. Ltg./Anschl.

Netzwerkschrank (DV)