


# Weinhofhaus / ZDG (Weinhof 6, 7/10, 9)

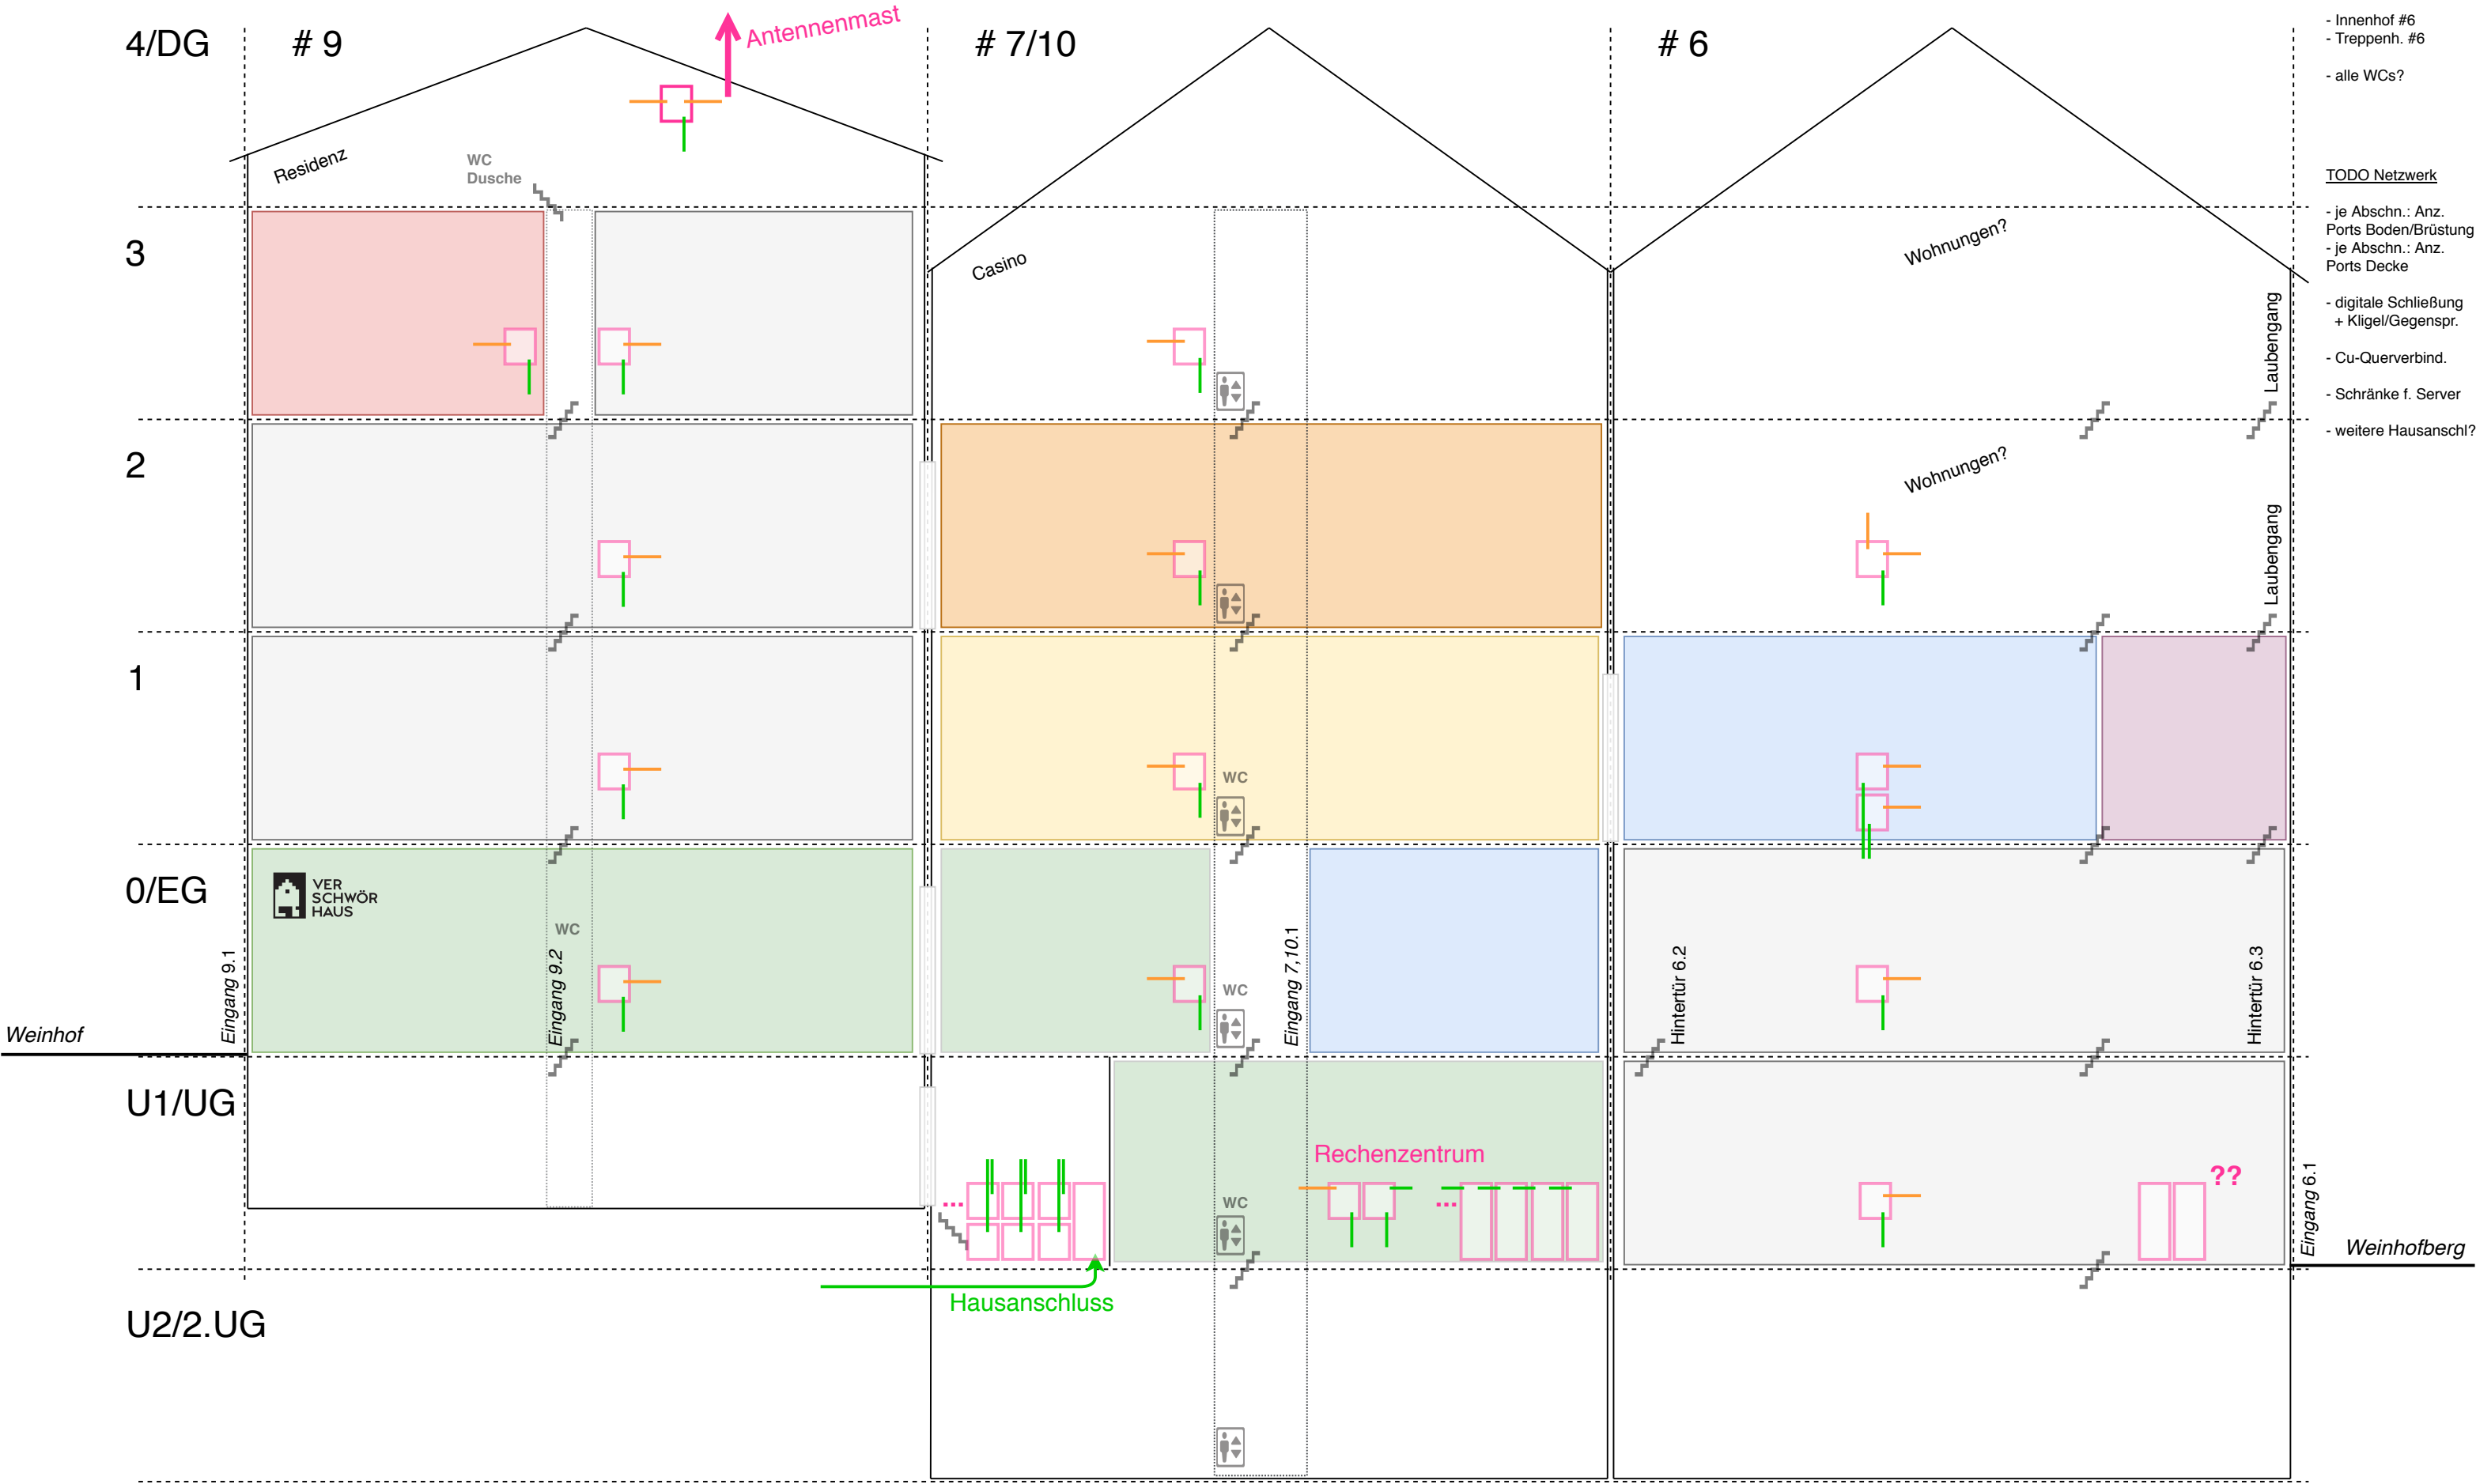

- TODO**
- Details in #6
  - Innenhof #6
  - Treppenh. #6
  - alle WCs?
- TODO Netzwerk**
- je Abschn.: Anz. Ports Boden/Brüstung
  - je Abschn.: Anz. Ports Decke
  - digitale Schließung + Kligel/Gegenspr.
  - Cu-Querverbind.
  - Schränke f. Server
  - weitere Hausanschl?